
04010450310030008






# ΕΦΗΜΕΡΙΣ ΤΗΣ ΚΥΒΕΡΝΗΣΕΩΣ

## ΤΗΣ ΕΛΛΗΝΙΚΗΣ ΔΗΜΟΚΡΑΤΙΑΣ

**ΤΕΥΧΟΣ ΤΕΤΑΡΤΟ** **Αρ. Φύλλου 1045**

3 Οκτωβρίου 2003


## ΠΕΡΙΕΧΟΜΕΝΑ

**ΑΠΟΦΑΣΕΙΣ**



## ΑΠΟΦΑΣΕΙΣ

Αριθ. 1078717.7178/0010 (1)

Αναγκαστική απαλλοτρίωση ακινήτων που βρίσκονται στο τμήμα της οδού Βοσπόρου για τη σύνδεση της Περιφερειακής Αιγάλεω με το σπίτι Βαρέων Αθλημάτων στο Δήμο Άνω Λιοσίων Νομού Αττικής.

**ΟΙ ΥΠΟΥΡΓΟΙ ΟΙΚΟΝΟΜΙΑΣ ΚΑΙ ΟΙΚΟΝΟΜΙΚΩΝ - ΠΕΡΙΒΑΛΛΟΝΤΟΣ, ΧΩΡΟΤΑΞΙΑΣ ΚΑΙ ΔΗΜΟΣΙΩΝ ΕΡΓΩΝ - ΠΟΛΙΤΙΣΜΟΥ**

Έχοντας υπόψη:

1. Τις διατάξεις του Ν. 2882/2001 (ΦΕΚ 17/2001 τ. Α') «Κώδικας Αναγκαστικών Απαλλοτριώσεων Ακινήτων», όπως ισχύουν.

2. Το άρθρο 17 παραγ. 1 και 2 και άρθρο 24 παραγ. 1 του Συντάγματος.

3. Το άρθρο 2 παραγ. 16 του Ν. 2598/98 «Οργάνωση Ολυμπιακών Αγώνων - Αθήνα 2004» όπως αντικαταστάθηκε από το άρθρο 6 παραγ. 1 του Ν.2730/1999 «Σχεδιασμός, ολοκληρωμένη ανάπτυξη και Εκτέλεση Ολυμπιακών Έργων και άλλες διατάξεις» και όπως αυτό αντικαταστάθηκε και συμπληρώθηκε από το άρθρο 24 παραγ. 1α, β Ν. 2741/1999 «Ενιαίος φορέας ελέγχου τροφίμων και άλλες ρυθμίσεις κ.λ.π.».

4. Τις διατάξεις του Ν. 2730/1999.

5. Το άρθρο 4 παραγ. 5 του Ν. 2819/2000 Ίδρυση Εταιρείας «Ολυμπιακό Χωριό 2004 Α.Ε. « προστασία Ολυμπιακών Συμβόλων και Σημάτων και άλλες διατάξεις.

6. Το άρθρο 4 του Ν. 2833/2000 «Θέματα προετοιμασίας κον Ολυμπιακών Αγώνων 2004 και άλλες διατάξεις»

7. Τις διατάξεις των Ν. 2598/98. Ν. 2730/99 όπως αντικαταστάθηκαν και συμπληρώθηκαν από τους Ν. 2741/1999, Ν. 2819/2000 και Ν. 2833/2000.

8. Το άρθρο 1 παραγ. 1α του Π.Δ. 159/2000 «Σύσταση ΕΥΔΕ/ΕΣΕΑ».

9. Τις διατάξεις του Ν. 653/1977, όπως συμπληρώθηκαν με τις παρ.9 και 10 του άρθρου 62 του Ν.947/1979 και την παρ. 4 του άρθρου 9 του Ν. 960/1979.

10. Τις διατάξεις του άρθρου 34 του Ν. 2040/1992.

11. Το Α.Π. 133538/28.5.2003 έγγραφο της Ειδικής Υπηρεσίας Περιβάλλοντος σχετικά με τη μη αναγκαιότητα Μελέτης Περιβαλλοντικών Επιπτώσεων.

12. Το Δ12/0/33812/7.5.2003 έγγραφο του Υ.ΠΕ.ΧΩ.Δ.Ε. μετά των συνημμένων του από τα οποία προκύπτει ότι έχουν τηρηθεί και οι προϋποθέσεις του άρθρου 3 του Ν. 2882/2001.

13. Την Δ12/33811/7.5.2003 βεβαίωση κάλυψης δαπάνης.

14. Τα σχετικά κτηματολογικά διαγράμματα και κτηματολογικός πίνακας τα οποία έχουν συνταχθεί επιμελώς.

15. Την Υ 6/31.10.2001 (ΦΕΚ 1484/31.10.2001 τ. Β') κοινή απόφαση του Πρωθυπουργού και του Υπουργού ΠΕ.ΧΩ.Δ.Ε., σχετικά με ανάθεση αρμοδιοτήτων στους Υφυπουργούς.

16. Την 1065956/863/Α0006/15.7.2003 (ΦΕΚ 985/16.7.2003 τ. Β') κοινή απόφαση του Πρωθυπουργού και του Υπουργού Οικονομικών, σχετικά με ανάθεση αρμοδιοτήτων στους Υφυπουργούς.

17. Το Π.Δ. 81/2002 (Α'57) «Συγχώνευση των Υπουργείων Εθνικής Οικονομίας και Οικονομικών στο Υπουργείο Οικονομίας και Οικονομικών», αποφασίζουμε:

Κηρύσσουμε την αναγκαστική απαλλοτρίωση, για λόγους δημόσιας ωφέλειας και ειδικότερα για τη σύνδεση

της Περιφερειακής Αιγάλεω με το σπίτι Βαρέων Αθλημάτων στο τμήμα της οδού Βοσπόρου έκτασης συνολικού εμβαδού 3.744 μ² που βρίσκεται στην περιοχή του Δήμου Άνω Λιοσίων Νομού Αττικής και εικονίζεται με κλίμακα 1:500 στο από 12.2.2003 κτηματολογικό διάγραμμα και το αντίστοιχο κτηματολογικό πίνακα της Διεύθυνσης Δ12/Τμήμα δ' του Υπουργείου Περιβάλλοντος, Χωροταξίας και Δημοσίων Έργων, τα οποία έχει συντάξει ο Μηχ/κός Δημ.Κων/νίδης και έχει θεωρήσει ο Διευθυντής της εν λόγω Διεύθυνσης του Υ.ΠΕ.ΧΩ.Δ.Ε. Κ. Δεσύπρης, στις 12.2.2003.

Στην έκταση που απαλλοτριώνεται προβάλλουν δικαιώματα κυριότητας οι: 1) Δήμος Άνω Λιοσίων, 2) Θεοδωρόπουλος Δημήτριος, 3) Αντωνοπούλου Ελένη και Γαβατίδου Ανθούλα κ.λ.π.

Η απαλλοτρίωση κηρύσσεται υπέρ του Δημοσίου και με δαπάνη της Γενικής Γραμματείας Δημοσίων Έργων του ΥΠΕΧΩΔΕ και ειδικότερα σε βάρος του έργου 2110022 της ΣΑΕ 010 των Δημοσίων Επενδύσεων κατά το οικονομικό έτος 2003 σε συνδυασμό με τις διατάξεις του Ν.653/77 όπως ισχύουν, χαρακτηρίζεται δε ως κατεπείγουσα.

Η απόφαση αυτή να δημοσιευθεί στην Εφημερίδα της Κυβερνήσεως.

Αθήνα, 29 Σεπτεμβρίου 2003

ΟΙ ΥΠΟΥΡΓΟΙ

ΥΦΥΠ. ΟΙΚΟΝΟΜΙΑΣ ΚΑΙ ΟΙΚΟΝΟΜΙΚΩΝ
**ΑΠ. ΦΩΤΙΑΔΗΣ**

ΥΦΥΠ. ΠΕΡΙΒΑΛΛΟΝΤΟΣ, ΧΩΡΟΤΑΞΙΑΣ ΚΑΙ ΔΗΜΟΣΙΩΝ ΕΡΓΩΝ
**Ι. ΤΣΑΚΛΙΔΗΣ**

ΠΟΛΙΤΙΣΜΟΥ
**ΕΥΑΓ. ΒΕΝΙΖΕΛΟΣ**

---

Αριθ. ΔΜΕΟ/ε/0/1036 (2)

Χαρακτηρισμός του οδικού τμήματος που οδηγεί στο λιμάνι του Φισκάρδου, μήκους 365m, ως τμήματος του Επαρχιακού Οδικού Δικτύου του Νομού Κεφαλληνίας.

**Ο ΥΦΥΠΟΥΡΓΟΣ ΠΕΡΙΒΑΛΛΟΝΤΟΣ, ΧΩΡΟΤΑΞΙΑΣ ΚΑΙ ΔΗΜΟΣΙΩΝ ΕΡΓΩΝ**

Έχοντας υπόψη:

1. Το Ν. 1558/85 "Κυβέρνηση και Κυβερνητικά Όργανα"
2. Το Π.Δ. 69/88 "Οργανισμός της Γενικής Γραμματείας Δημοσίων Έργων", όπως τροποποιήθηκε και ισχύει.
3. Το Ν. 3155/55 "Περί κατασκευής και συντηρήσεως οδών".
4. Το Β.Δ. 24/6.2.56 "Καθορισμός Επαρχιακών Οδών Νομού Κεφαλληνίας"
5. Την Διαπιστωτική Απόφαση ΔΜΕΟ/ε/114/3.2.95 : "Ανακατάταξη Επαρχιακού Οδικού Δικτύου Νήσων εκτός από Κρήτη, Εύβοια, Κέρκυρα και Ρόδο".
6. Την Απόφαση ΔΜΕΟ/ε/0/266/9.3.95 "Ανακατάταξη Επαρχιακού Οδικού Δικτύου των Νομών της Χώρας".
7. Το Ν. 1418/84 "Δημόσια Έργα και ρυθμίσεις συναφών θεμάτων" και ειδικότερα την παράγραφο 3 του άρθρου 25.
8. Την Απόφαση Δ16α/04/773/29.11.90 "Περί εξαίρεσης διοικητικών πράξεων ή εγγράφων από τον κανόνα των τριών υπογραφών".
9. Την ανάγκη να αποδοθεί χαρακτηρισμός στο υπόψη τμήμα για να εναρμονίζονται οι ανάλογες νομοθετικές διατάξεις.
10. Το Π.Δ. 209/98 "Λήψη μέτρων για την ασφάλεια της υπεραστικής συγκοινωνίας".
11. Την Εγκύκλιο 18/99 με αριθμ. πρωτ. ΔΜΕΟ/ε/0/ 516/ 10.5.99 "Περί χαρακτηρισμού οδών ως Εθνικών ή Επαρχιακών σύμφωνα με το άρθρο 25, παράγρ. 3 του Νόμου 1418/84.
12. Την Υ6/31.10.2001 Απόφαση Πρωθυπουργού και Υπουργού ΠΕΧΩΔΕ "Περί μεταβίβασης αρμοδιοτήτων στους Υφυπουργούς ΠΕΧΩΔΕ".

Αφού είδαμε:

1) Το έγγραφο με αριθμ. πρωτ. 4370/17.12.2002 του Δήμου Ερίσου Νομού Κεφαλληνίας προς τη Διεύθυνση Τεχνικών Υπηρεσιών Νομαρχιακής Αυτοδιοίκησης Κεφαλληνίας και Ιθάκης δια του οποίου ζητείται η ένταξη του εν θέματι δρόμου στο Επαρχιακό Οδικό Δίκτυο της νήσου.

2) Το έγγραφο με αριθμ. πρωτ. 6418/02/10.2.2003 της Διεύθυνσης Τεχνικών Υπηρεσιών Κεφαλληνίας με το οποίο αυτή εισηγείται τον χαρακτηρισμό του παραπάνω οδικού τμήματος ως Επαρχιακού.

3) Το Πρακτικό 1/12.2.2003 του Νομαρχιακού Συμβουλίου Δημοσίων Έργων Κεφαλληνίας δια του οποίου γνωμοδοτείται ομόφωνα υπέρ του χαρακτηρισμού της συγκεκριμένης οδού.

4) Το έγγραφο με αριθμ. πρωτ. 1520/26.3.2003 της Διεύθυνσης Τεχνικών Υπηρεσιών Νομαρχιακής Αυτοδιοίκησης Κεφαλληνίας δια του οποίου διαβιβάζεται η Γνωμοδότηση του Νομαρχιακού Συμβουλίου Δημοσίων Εργων Κεφαλληνίας προς το Γραφείο Νομάρχη.

5) Το έγγραφο 1532/3.4.2003 του Γραφείου Νομάρχη της Νομαρχιακής Αυτοδιοίκησης Κεφαλληνίας και Ιθάκης προς την Γενική Γραμματέα Περιφέρειας Ιονίων Νήσων με το οποίο ζητείται ο χαρακτηρισμός της εν λόγω οδού ως Επαρχιακής.

6) Το έγγραφο 4741/15.4.2003 της Διεύθυνσης Δημοσίων Έργων της Περιφέρειας Ιονίων Νήσων με το οποίο εισηγείται τον ως άνω χαρακτηρισμό διότι συντρέχουν όλες οι τυπικές και ουσιαστικές προϋποθέσεις που απαιτούνται για τον σκοπό αυτό.

7) Την από 6.6.2003 Τεχνική Εκθεση της Διεύθυνσης Τεχνικών Υπηρεσιών Κεφαλληνίας όπου γίνεται συνοπτική περιγραφή του ζητούμενου προς χαρακτηρισμό δρόμου και αναφέρονται οι λόγοι για τους οποίους προτείνεται ο χαρακτηρισμός του θέματος.

8) Το έγγραφο 2218/9.6.2003 της Διεύθυνσης Τεχνικών Υπηρεσιών της Νομαρχιακής Αυτοδιοίκησης Κεφαλληνίας και Ιθάκης δια του οποίου αποστέλλονται συμπληρωματικά στοιχεία, που αφορούν στο εν λόγω οδικό τμήμα, προς την αρμόδια Υπηρεσία του ΥΠΕΧΩΔΕ για την προώθηση της διαδικασίας χαρακτηρισμού βάσει των προβλεπομένων από τη Νομοθεσία.

Και επειδή:

1) Το συγκεκριμένο οδικό τμήμα δεν είναι χαρακτηρισμένο αλλά έχει τα χαρακτηριστικά που αντιστοιχούν σε Επαρχιακούς Δρόμους, καθόσον αποτελεί διακλάδωση της Επαρχιακής Οδού (25) "Αργοστόλι - Δράπανο- Φάρσα- Αγκώνας- Διβαράτα- Ανωμεριά- Βασιλικιάδες- Κονιδαράτα- Βεντουράτα- Μάγγανος- Αντιπάτα-Φισκάρδο" προς το λιμάνι του Φισκάρδου έξωθεν του αστικού ιστού.

2) Η εν λόγω οδός διανοίχθηκε και κατασκευάσθηκε το 1998, οπότε και αποδόθηκε στην κυκλοφορία, στα πλαίσια της εργολαβίας "Βελτίωση - συντήρηση της παρακαμπτηρίου οδού στον παραδοσιακό οικισμό Φισκάρδο", έχει μήκος 365 m, μέσο πλάτος 6 m και είναι ασφαλτοστρωμένη με πολύ καλή κατάσταση οδοστρώματος.

3) Η λειτουργική σημασία του δρόμου αυτού είναι μεγάλη, διότι διερχόμενος περιφερειακά και βόρεια του οικισμού παραλαμβάνει τον κυκλοφοριακό φόρτο που κατευθύνεται προς το λιμάνι και διοχετεύει όλη την κίνηση των οχημάτων προς το πορθμείο και τανάπαλιν για την εισερχόμενη κυκλοφοριακή ροή, αποτελώντας φυσική συνέχεια της Επαρχιακής Οδού (25) "Αργοστόλι - Φισκάρδο" και συνδέοντας το νησί με το Βόρειο Ιόνιο και τη Στερεά Ελλάδα, αποφασίζουμε:

Εγκρίνουμε να ενταχθεί στο Επαρχιακό Οδικό Δίκτυο του Νομού Κεφαλληνίας με αριθμό (25) το οδικό τμήμα που οδηγεί στο λιμάνι του Φισκάρδου, μήκους 365m, με αρχή τη χθ 50+100, τέλος τη χθ 50+465 και αφετηρία χιλιομέτρησης το Αργοστόλι, που αποτελεί διακλάδωση της Επαρχιακής Οδού (25) "Αργοστόλι - Δράπανο- Φάρσα- Αγκώνας- Διβαράτα- Ανωμεριά - Βασιλικιάδες-Κονιδαράτα- Βεντουράτα- Μάγγανος- Αντιπάτα - Φισκάρδο" μέχρι το λιμάνι του οικισμού (πορθμείο).

Από τις διατάξεις της Απόφασης αυτής δεν προκύπτει δαπάνη σε βάρος του Κρατικού Προϋπολογισμού.

Η απόφαση να δημοσιευθεί στην Εφημερίδα της Κυβερνήσεως.

Αθήνα, 25 Σεπτεμβρίου 2003

Ο ΥΦΥΠΟΥΡΓΟΣ

**Ι. ΤΣΑΚΛΙΔΗΣ**

---

Αριθ. 4494 (3)

Κήρυξη αναδασωτέας έκτασης 0,213 στρεμμάτων στη θέση «Γούπατο» του Δημοτικού Διαμερίσματος Άνω Πέτρας του Δήμου Γ. Καραϊσκάκη Ν. Άρτας.

Ο ΓΕΝΙΚΟΣ ΓΡΑΜΜΑΤΕΑΣ
ΠΕΡΙΦΕΡΕΙΑΣ ΗΠΕΙΡΟΥ

Έχοντας υπόψη:

1. Τις διατάξεις του Ν. 2503/97 «Διοίκηση, οργάνωση, στελέχωση της Περιφέρειας, ρύθμιση θεμάτων για την τοπική αυτοδιοίκηση και άλλες διατάξεις».

2. Τις διατάξεις του άρθρου 24 παρ. 1 και του άρθρου 117 παρ. 3 του Συντάγματος.

3. Τις διατάξεις του Ν. 998/79 «Περί Προστασίας των Δασών κ.λ.π.» και ειδικότερα:

α) Του άρθρου 41 παρ. 1, β) Του άρθρου 38 παρ. 1.

4. Τις διατάξεις του άρθρου 12 του Ν. 2040/92 «Περί ρύθμισης θεμάτων αρμοδιότητας Υπ. Γεωργίας κ.λ.π.».

5. Την 20446/17.2.2001 απόφοση του Περιφέρειας Ηπείρου «Περί μεταβίβασης αρμοδιοτήτων και παροχή εξουσιοδότησης υπογραφής αποφάσεων, εγγράφων κ.λ.π», ΦΕΚ 1245/27.9.2001.

6. Τις διαταγές του Υπουργείου Γεωργίας:

α) 160417/1180/8.7.1980, β) 83554/6294/7-93.

7. Την 4239/5.9.2003 πρόταση της Δ/νσης Δασών Άρτας, για κήρυξη αναδασωτέας της έκτασης που εκχερσώθηκε παράνομα για την προστασία και την φυσική αποκατάσταση της βλάστησης, αποφασίζουμε:

Κηρύσσουμε αναδασωτέα, με σκοπό την αποκατάσταση της δασικής βλάστησης που εκχερσώθηκε παράνομα από τον Τάτση Σπυρίδωνα του Αποστόλου την 5.8.2003 έκταση εμβαδού στρεμμάτων που βρίσκεται στη θέση «Γούπατο» του Δημοτικού Διαμερίσματος Άνω Πέτρας του Δήμου Γ. Καραϊσκάκη Ν. Άρτας.

Προσδιορίζεται από τα στοιχεία: Α, Β, Γ, Δ και έχει όρια:

Ανατολικά: ιδιοκτησία ιδίου

Δυτικά: Αγροτική οδό

Βόρεια: Έρεισμα Εθν. Οδού Άρτας-Τρικάλων

Νότια: ιδιοκτησία Παπαγεωργίου Αθανασίου

Όπως φαίνεται στο συνημμένο διάγραμμα που αποτελεί αναπόσπαστο μέρος της απόφασης αυτής.

Η απόφαση αυτή να δημοσιευθεί στην Εφημερίδα της Κυβερνήσεως.


Άρτα, 15 Σεπτεμβρίου 2003

Ο Γενικός Γραμματέας Περιφέρειας
ΔΗΜΗΤΡΙΟΣ ΧΡ. ΣΚΑΜΝΑΚΗΣ

ΕΛΛΗΝΙΚΗ ΔΗΜΟΚΡΑΤΙΑ
ΠΕΡΙΦΕΡΕΙΑ ΗΠΕΙΡΟΥ
ΓΕΝ. Δ/ΝΣΗ ΠΕΡΙΦΕΡΕΙΑΣ
Δ/ΝΣΗ ΔΑΣΩΝ ΑΡΤΑΣ


Τοπογραφικό Διάγραμμα

Κτήμα ... Άνω Πέτρας εμβαδού 0,213 στρ. ... 4494/15-9-2003 απόφ. Γεν. Γραμ. Περ. Ηπείρου

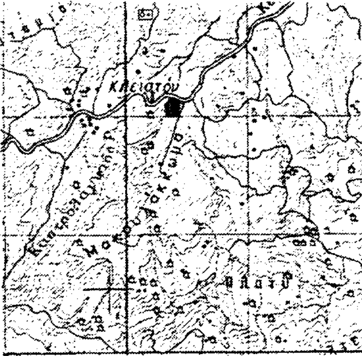

■ Θέση εκχερσώσεως έκτασης

Κλίμακα 1:1000

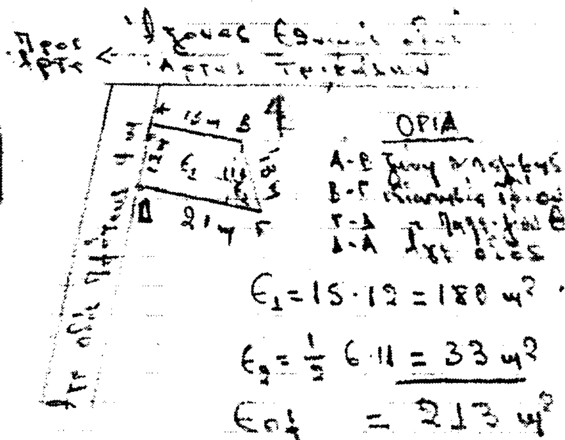


ΕΘΝΙΚΟ ΤΥΠΟΓΡΑΦΕΙΟ
Για τεχνικούς λόγους στο σχεδιάγραμμα έγινε σμίκρυνση κατά ποσοστό 78 %

Η έκταση βρίσκεται στο 14 χλμ της Εθνικής οδού Άρτας – Τρικάλων

Άρτα 18-9-03
Ο Προϊστ. Διοικ. Τμ.
ΕΛΕΝΗ ΣΕΡΕΠΙΣΙΟΥ
ΔΙΟΙΚ/ΚΟΣ ΜΕ Α' ΒΑΘΜΟ

| | | | |
|---|---|---|---|
| Ιωάννινα 15-9-03 Ο Γ.Γ.Π. Ηπείρου | Ιωάννινα 15-9-03 ο Δ/ντής Δασών Περιφέρειας Ηπείρου | Άρτα 5-9-03 ο Δ/ντής Δασών Άρτας | Άρτα 4-9-03 Ο Συντάκτης |
| Δημήτριος Χρίστοφ. Σκαρμέας | Μιχτιάδης Γούκος Δασολόγος με βαθμό Δ/ντή | Ιωάννης Θεοδ. Πρίντζος Δασολόγος με βαθμό Δ/ντή | Ανδρέας Νάκης Δασοπόνος με Α' βαθ. |

Αριθ. 4495 (4)

Κήρυξη αναδασωτέας έκτασης 3,250 στρεμμάτων στη θέση «Παλαιοχωράκι» τον Δημοτικού Διαμερίσματος Δημαριού Δήμου Γ. Καραϊσκάκη Ν. Άρτας».

Ο ΓΕΝΙΚΟΣ ΓΡΑΜΜΑΤΕΑΣ
ΠΕΡΙΦΕΡΕΙΑΣ ΗΠΕΙΡΟΥ

Έχοντας υπόψη:

1. Τις διατάξεις του Ν. 2503/97 «Διοίκηση, οργάνωση, στελέχωση της Περιφέρειας, ρύθμιση θεμάτων για την τοπική αυτοδιοίκηση και άλλες διατάξεις».

2. Τις διατάξεις του άρθρου 24 παρ. 1 και του άρθρου 117 παρ. 3 του Συντάγματος.

3. Τις διατάξεις του Ν. 998/79 «Περί Προστασίας των Δασών κ.λ.π.» και ειδικότερα:

α) Του άρθρου 41 παρ. 1. β) Του άρθρου 38 παρ. 1.

4. Τις διατάξεις του άρθρου 12 του Ν. 2040/92 «Περί ρύθμισης θεμάτων αρμοδιότητας Υπ. Γεωργίας κ.λ.π.».

5. Την 20446/17.2.2001 απόφαση του Περιφέρειας Ηπείρου «Περί μεταβίβασης αρμοδιοτήτων και παροχή εξουσιοδότησης υπογραφής αποφάσεων, εγγράφων κ.λ.π», ΦΕΚ 1245/27.9.2001.

6. Τις διαταγές του Υπουργείου Γεωργίας:

α) 160417/1180/8.7.1980, β) 83554/6294/7-93.

7. Την 4070/27.8.2003 πρόταση της Δ/νσης Δασών Άρτας, για κήρυξη αναδασωτέας της έκτασης που κάηκε για την προστασία και την φυσική αποκατάσταση της βλάστησης, αποφασίζουμε:

Κηρύσσουμε αναδασωτέα με σκοπό την αποκατάσταση της δασικής βλάστησης που κάηκε, την Συν-νή δασική έκταση εμβαδού 3,250 στρεμμάτων που βρίσκεται στη θέση «Παλαιοχωράκι» του Δημοτικού Διαμερίσματος Δημαριού του Δήμου Γ. Καραϊσκάκη Ν. Άρτας. Προσδιορίζεται από τα στοιχεία: Α Β Γ Δ και έχει όρια:

Ανατολικά: Με Αγροκτήματα.
Δυτικά: Με Δάσος αειφύλλων πλατυφύλλων
Βόρεια: Με Δάσος αειφύλλων πλατυφύλλων
Νότια: Με Δάσος αειφύλλων πλατυφύλλων


Όπως φαίνεται στο συνημμένο διάγραμμα που αποτελεί αναπόσπαστο μέρος της απόφασης αυτής.

Η απόφαση αυτή να δημοσιευθεί στην Εφημερίδα της Κυβερνήσεως.

Άρτα, 15 Σεπτεμβρίου 2003


Ο Γενικός Γραμματέας Περιφέρειας
ΔΗΜΗΤΡΙΟΣ ΧΡΙΣΤΟΦ. ΣΚΑΜΝΑΚΗΣ

4495/15-9-2003

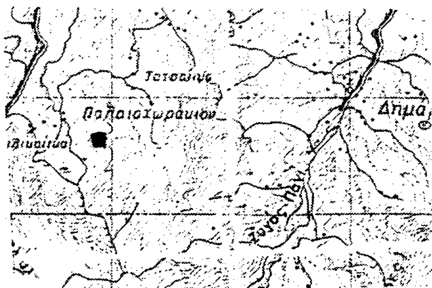

ΕΘΝΙΚΟ ΤΥΠΟΓΡΑΦΕΙΟ
Για τεχνικούς λόγους στο σχεδιάγραμμα έγινε σμίκρυνση κατά ποσοστό 78 %

Κλίμακα 1:250

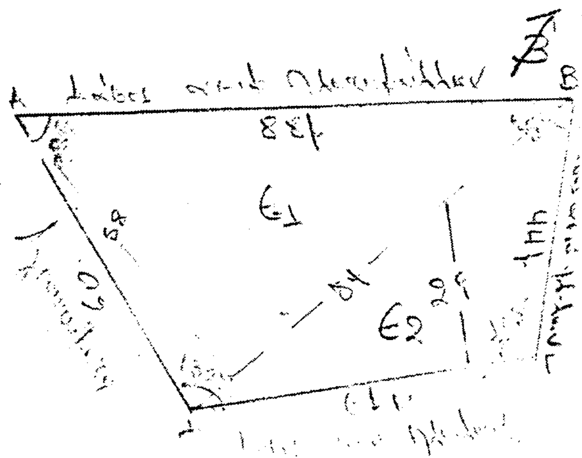

ΑΚΡΙΒΕΣ ΑΝΤΙΓΡΑΦΟ
Άρτα 18-9-03

| Ιωάννινα Γ.Γ.Π. Ηπείρου | ΕΛΕΝΗ ΣΕΡΕΠΙΣΙΟΥ | Άρτα 27-8-03 | Άρτα 27-8-03 Ο Συντάκτης |
| --- | --- | --- | --- |
| ΔΗΜΗΤΡΙΟΣ ΧΡΙΣΤΟΦ. ΣΚΑΜΑΓΚΑΣ | Μιλτιάδης Γούκος Δασολόγος με βαθμό Δ/ντή | Ιωάννης Θεοδ. Πρίντζος Δασολόγος με βαθμό Δ/ντ. | Ανδρέας Νάκης Δασοπόνος με Α' βαθ |

Αριθ. 2010 (5)

Άρση αναδάσωσης έκτασης 2.243 τ. μ. στη θέση «Χαντζογιαννέϊκα» Δ.Δ. Καρπενησίου του Δήμου Καρπενησίου της Νομαρχίας Ευρυτανίας.

Ο ΓΕΝΙΚΟΣ ΓΡΑΜΜΑΤΕΑΣ
ΠΕΡΙΦΕΡΕΙΑΣ ΣΤΕΡΕΑΣ ΕΛΛΑΔΑΣ

Έχοντας υπόψη:

1. Τις διατάξεις:

α. Των άρθρων 24 παρ. 1 και 117 παρ.3 του Συντάγματος της Χώρας.

β. Το άρθρο 199 του Ν.Δ. 86/1969 (ΦΕΚ 7 τ.Α/18.1.1969) περί Δασικού Κώδικα.

γ. Το άρθρο 44 του Ν.998/79 ( ΦΕΚ 289 τ.Α/29.12.1979) «περί προστασίας των δασών και των δασικών εν γένει εκτάσεων της Χώρας».

δ. Του Ν. 3200/1955 « περί διοικητικής αποκεντρώσεως» σε συνδυασμό με τις διατάξεις του Ν.Δ. 532/1970 (ΦΕΚ 103 τ. Α/1970) «περί συμπληρώσεως των διατάξεων διοικητικής αποκεντρώσεως σε συνδυασμό με τις διατάξεις του Β.Δ. 709/5.11.1970 (ΦΕΚ 235 τ.Α/1970) «περί καθορισμού των διατηρούμενων αρμοδιοτήτων κ.τ.λ.».

ε. Των άρθρων 4 παρ.6 και 6 παρ.7 του Ν.2240/94 (ΦΕΚ 153 τ. Α/1994) και άρθρων 14 παρ. 1, 2 και 15 του Ν. 2399/96 (ΦΕΚ 90 τ. Α/1996).

στ. Του άρθρου 7 του Ν. 2503/97 (ΦΕΚ 107 τ. Α/30.5.97) «περί Διοίκησης, οργάνωσης, στελέχωσης της Περιφέρειας κ.τ.λ.».

ζ. Των άρθρων 1 παρ.2, 2 παρ. 7 και 3 παρ. 4 του Ν.2647/98 (ΦΕΚ 237 τ.Α/22.10.98) « περί μεταβίβασης αρμοδιοτήτων στις Περιφέρειες».

2.Τις εξής διαταγές του Υπ. Γεωργίας:

α. 160417/1180/9.7.80

β. 182447/3049/24.9.80

γ. 181823/24.2.83

δ. 87234/7539/3.9.97

ε. οικ. 105204/2793/31.7.2002

3. Την 6747/29.9.97 (ΦΕΚ 242/Β/98) απόφαση Γενικού Γραμματέα Περιφέρειας Στερεάς Ελλάδας «παροχή εξουσιοδότησης για υπογραφή με εντολή Γ.Γ.Π.Σ.Ε. στους προϊσταμένους των Δασικών Υπηρεσιών».

4. Την 5682 /3.9.2003 πρόταση του Δασαρχείου Καρπενησίου σχετικά με άρση αναδάσωσης έκτασης 2.243 τ.μ. (δύο τμήματα των 1.965 και 278 τ.μ., που αποτελούν μέρος συνολικής έκτασης 4.040 τ.μ) στη θέση «Χαντζογιαννέϊκα» Δ. Δ. Καρπενησίου η οποία είχε κυρηχθεί ως αναδασωτέα με την 1540/28.7.2000 απόφαση μας (ΦΕΚ 556/τ.Α./7.9.2000).

5.Την 5/21.6.2001 απόφαση Β/θμιας Επιτροπής Επίλυσης Δασικών Αμφ/σεων του Εφετείου Λαμίας σύμφωνα με την οποία η έκταση του τμήματος Β εμβαδού 1.965 τ. μ. και μέρος του τμήματος Α εμβαδού 278 τ.μ. χαρακτηρίστηκε τελεσίδικα ως Αγροτικού χαρακτήρα υπαγόμενες στην παρ. 6α του άρθρου 3 του Ν. 998/79.

Αίρουμε την αναδάσωση έκτασης εμβαδού 2.243 τ.μ. (δύο τμήματα των 1.965 τ.μ. και 278 τ.μ.) που βρίσκεται στην θέση «Χατζογιαννέϊκα» Δ.Δ. Καρπενησίου του Δήμου Καρπενησίου του Νομού Ευρυτανίας, η οποία με την 5/21.6.2001 Απόφαση Β/θμιας Ε.Ε.Δ.Α. Εφετείου Λαμίας χαρακτηρίστηκε τελεσίδικα Αγροτικού Χαρακτήρα. Στο από 3.9.2003 Τοπογραφικό διάγραμμα με κλίμακα 1:1000 το οποίο αποτελεί αναπόσπαστο μέρος της απόφασης αυτής, οι παραπάνω εκτάσεις εμβαδού 278 τ.μ. (μέρος του τμήματος Α) και του τμήματος Β εμβαδού 1.965 τ.μ. απεικονίζονται με τα στοιχεία Θ-Η-Ζ-Ε-Ε1 - Θ και Λ-Μ-Ν-... Ω-Ω1 -Ω2-Λ αντίστοιχα και με όρια:

Τμήμα Α (μέρος) εμβαδού 278 τ.μ.

Ανατολικά: Με έκταση αγροτικού χαρακτήρα φερομένη ως ιδιοκτησία κληρονόμων Γεωργίου Χαντζόπουλου.

Δυτικά: Με έκταση αγροτικού χαρακτήρα φερομένη ως ιδιοκτησία κληρονόμων Γ. Χαντζόπουλου και με Δημόσιο δάσος ελάτης και δρυός.

Βόρεια: Με Δημόσιο δάσος ελάτης και δρυός και με έκταση αγροτικού χαρακτήρα

Φερομένη ως ιδιοκτησία κληρ. Γ. Χαντζόπουλου.

Νότια: Με Δημόσιο δάσος ελάτης και δρυός (υπόλοιπη έκταση εμβαδού 1.797 τ.μ. του τμήματος Α.

Τμήμα Β εμβαδού 1.965 τ.μ.

Ανατολικά : Με έκταση αγροτικού χαρακτήρα φερομένη ως ιδιοκτησία κληρονόμων Γεωργίου Χαντζόπουλου.

Δυτικά: Με Δημόσιο δάσος ελάτης και δρυός.


Βόρεια: Με Δημόσιο δάσος ελάτης και δρυός.

Νότια: Με έκταση αγροτικού χαρακτήρα φερομένη ως ιδιοκτησία κληρονόμων Γεωργίου Χαντζόπουλου.

Η απόφαση αυτή να δημοσιευθεί στην εφημερίδα της Κυβερνήσεως.

Καρπενήσι, 22 Σεπτεμβρίου 2003

Με εντολή Γενικού Γραμματέα Περιφέρειας
Ο Διευθυντής Δασών
ΓΙΩΡΓΟΣ ΚΑΡΑΓΕΩΡΓΟΣ

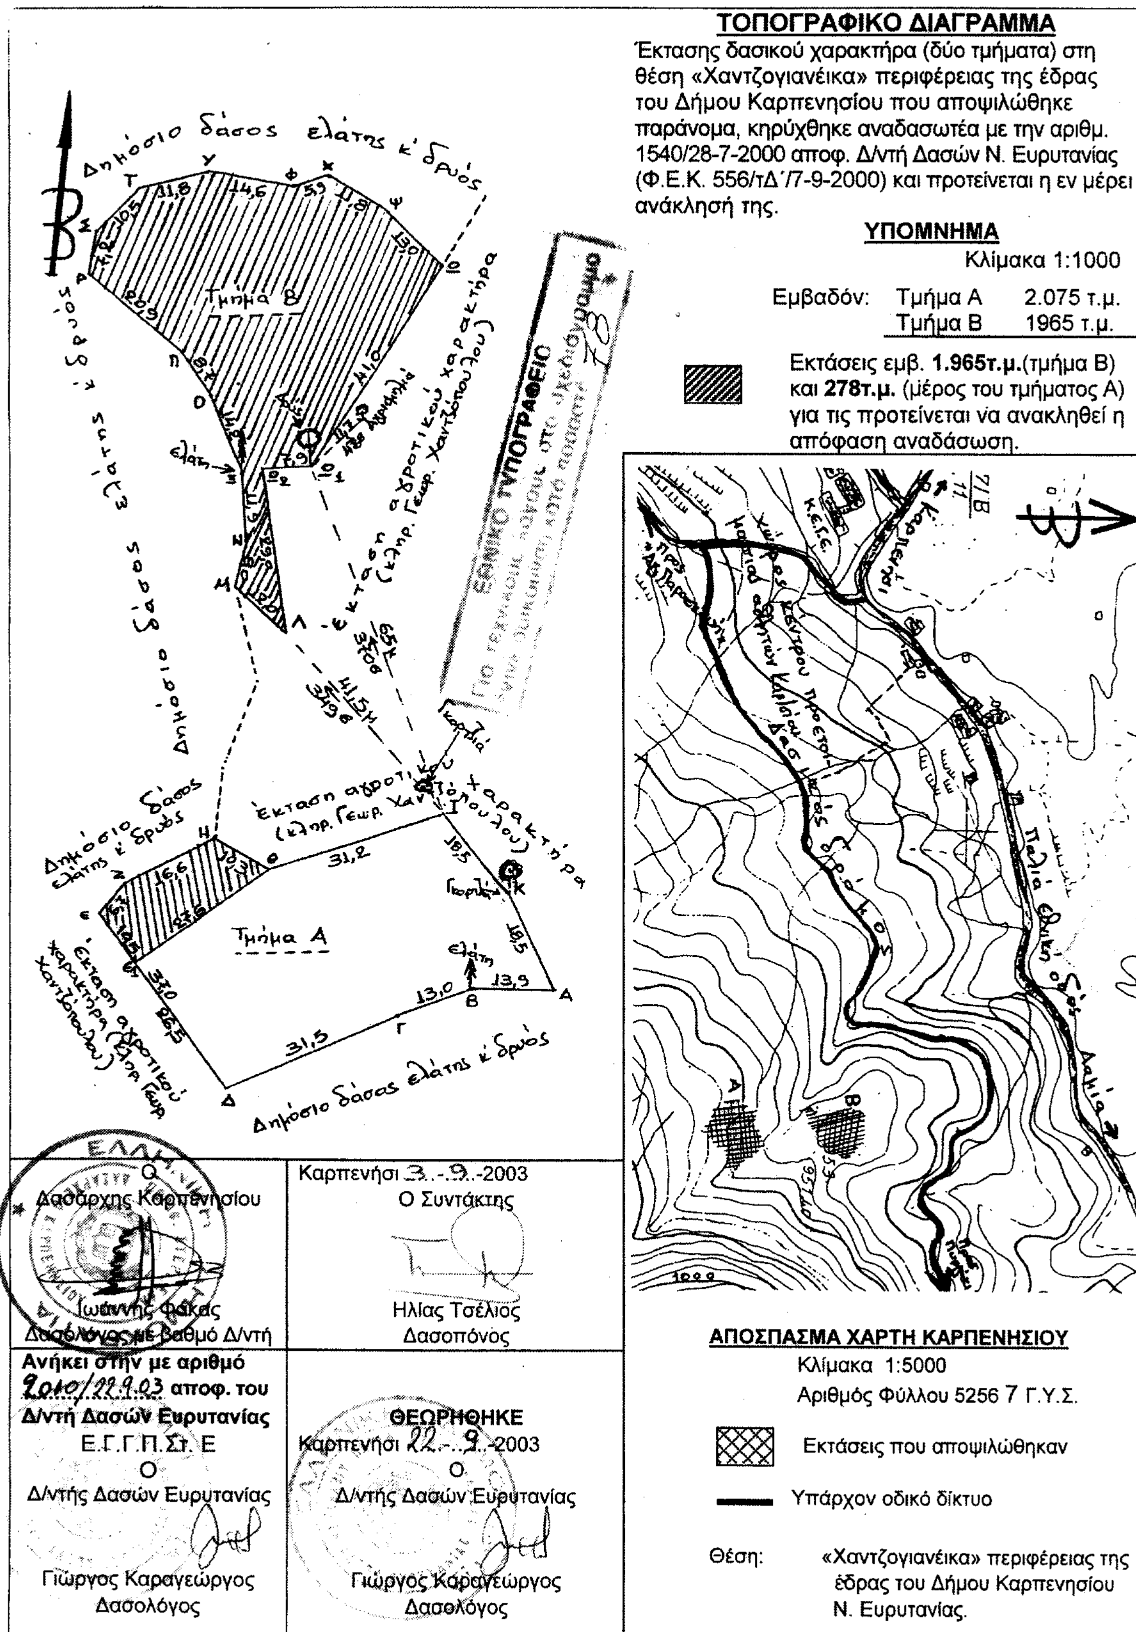
ΤΟΠΟΓΡΑΦΙΚΟ ΔΙΑΓΡΑΜΜΑ
Έκτασης δασικού χαρακτήρα (δύο τμήματα) στη θέση «Χαντζογιανέικα» περιφέρειας της έδρας του Δήμου Καρπενησίου που αποψιλώθηκε παράνομα, κηρύχθηκε αναδασωτέα με την αριθμ. 1540/28-7-2000 αποφ. Δ/ντή Δασών Ν. Ευρυτανίας (Φ.Ε.Κ. 556/τΔ΄/7-9-2000) και προτείνεται η εν μέρει ανάκλησή της.
ΥΠΟΜΝΗΜΑ
Κλίμακα 1:1000
Εμβαδόν: Τμήμα Α 2.075 τ.μ.
Τμήμα Β 1965 τ.μ.
Εκτάσεις εμβ. 1.965τ.μ.(τμήμα Β) και 278τ.μ. (μέρος του τμήματος Α) για τις προτείνεται να ανακληθεί η απόφαση αναδάσωση.
Δημόσιο δάσος ελάτης κ' δρυός
Τμήμα Β
Τμήμα Α
Έκταση αγροτικού χαρακτήρα (κληρ. Γεωρ. Χαντζόπουλου)
ΕΘΝΙΚΟ ΤΥΠΟΓΡΑΦΕΙΟ
Καρπενήσι 3.-9.-2003
Ο Δασάρχης Καρπενησίου
Ιωάννης Φάκας
Δασολόγος με βαθμό Δ/ντή
Ο Συντάκτης
Ηλίας Τσέλιος
Δασοπόνος
Ανήκει στην με αριθμό 2010/22.9.03 αποφ. του Δ/ντή Δασών Ευρυτανίας
Ε.Γ.Γ.Π.Στ. Ε
Ο
Δ/ντής Δασών Ευρυτανίας
Γιώργος Καραγεώργος
Δασολόγος
ΘΕΩΡΗΘΗΚΕ
Καρπενήσι 22.-9.-2003
Ο
Δ/ντής Δασών Ευρυτανίας
Γιώργος Καραγεώργος
Δασολόγος
ΑΠΟΣΠΑΣΜΑ ΧΑΡΤΗ ΚΑΡΠΕΝΗΣΙΟΥ
Κλίμακα 1:5000
Αριθμός Φύλλου 5256 7 Γ.Υ.Σ.
Εκτάσεις που αποψιλώθηκαν
Υπάρχον οδικό δίκτυο
Θέση: «Χαντζογιανέικα» περιφέρειας της έδρας του Δήμου Καρπενησίου Ν. Ευρυτανίας.